


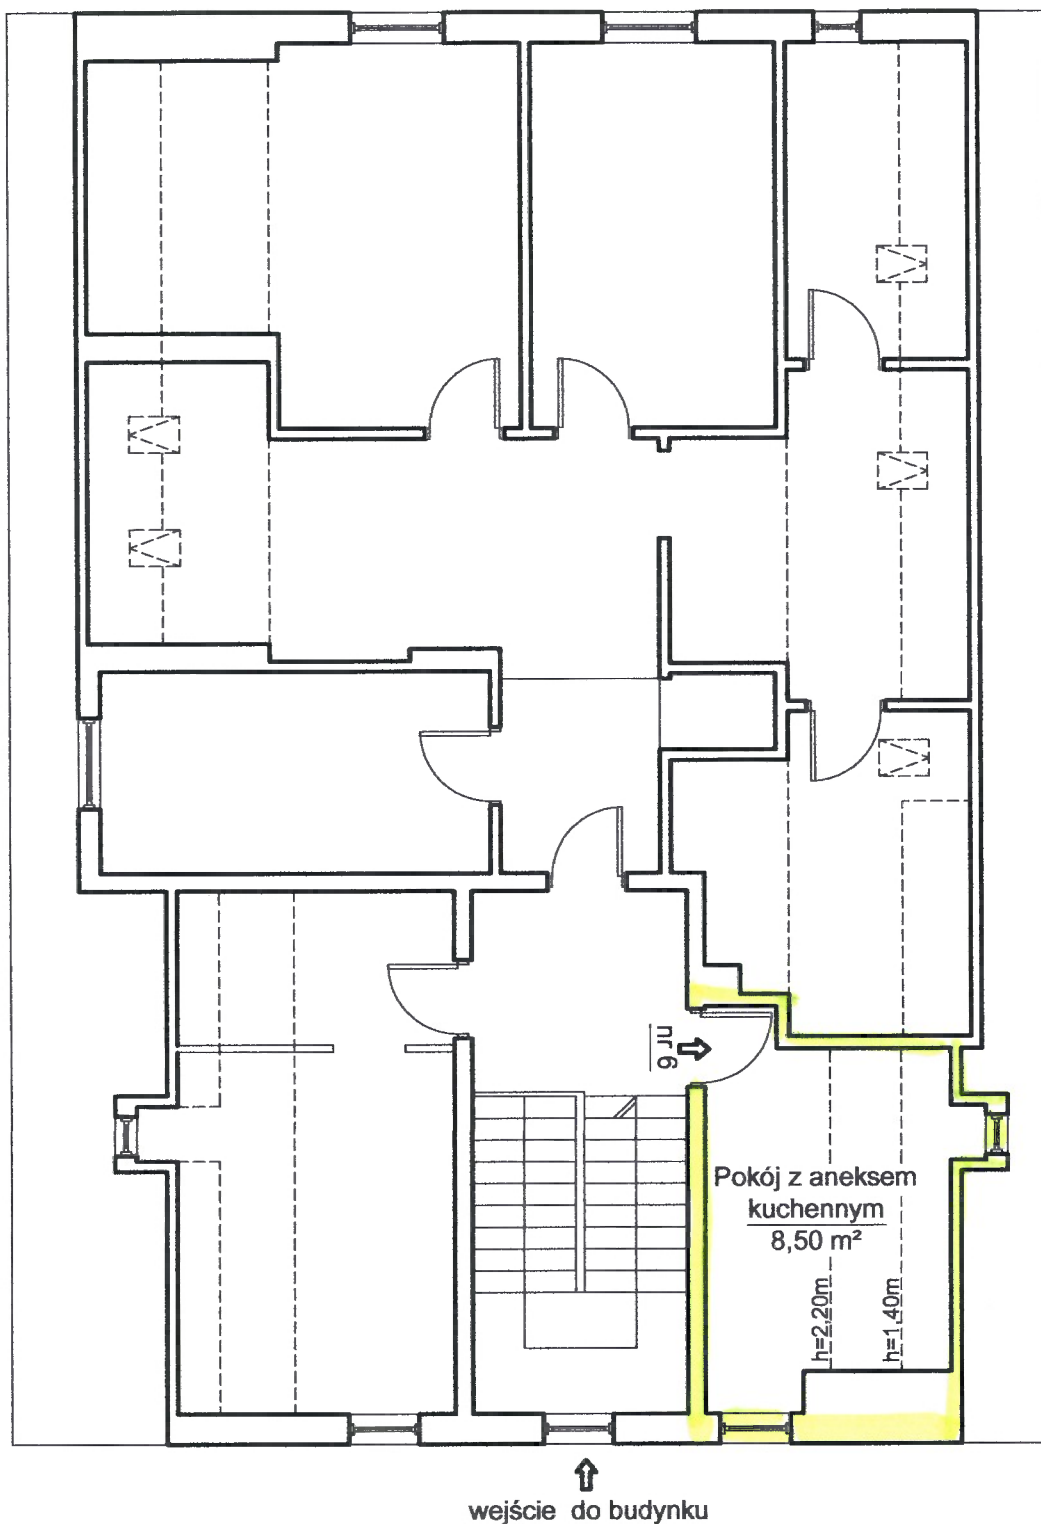


RZUT II PIĘTRA (PODDASZA)
ROZKŁAD FUNKCJONALNY POMIESZCZEŃ
LOKALU MIESZKALNEGO NR 6

Polanica Zdrój, ul. Warszawska nr 27
 dz. nr 243/1 (AM-6) obręb Centrum

Data: 05/12/2013

Sporządził:

mgr inż. Radosław Strzelbicki
 Uprawnienia budowlane do projektowania i kierowania
 robotami budowlanymi bez ograniczeń
 w specjalności konstrukcyjno-budowlanej
 oraz do projektowania w zakresie specjalizacji
 obiekty budowlane gospodarki wodnej
 nr ewid.: 231/02/DUW

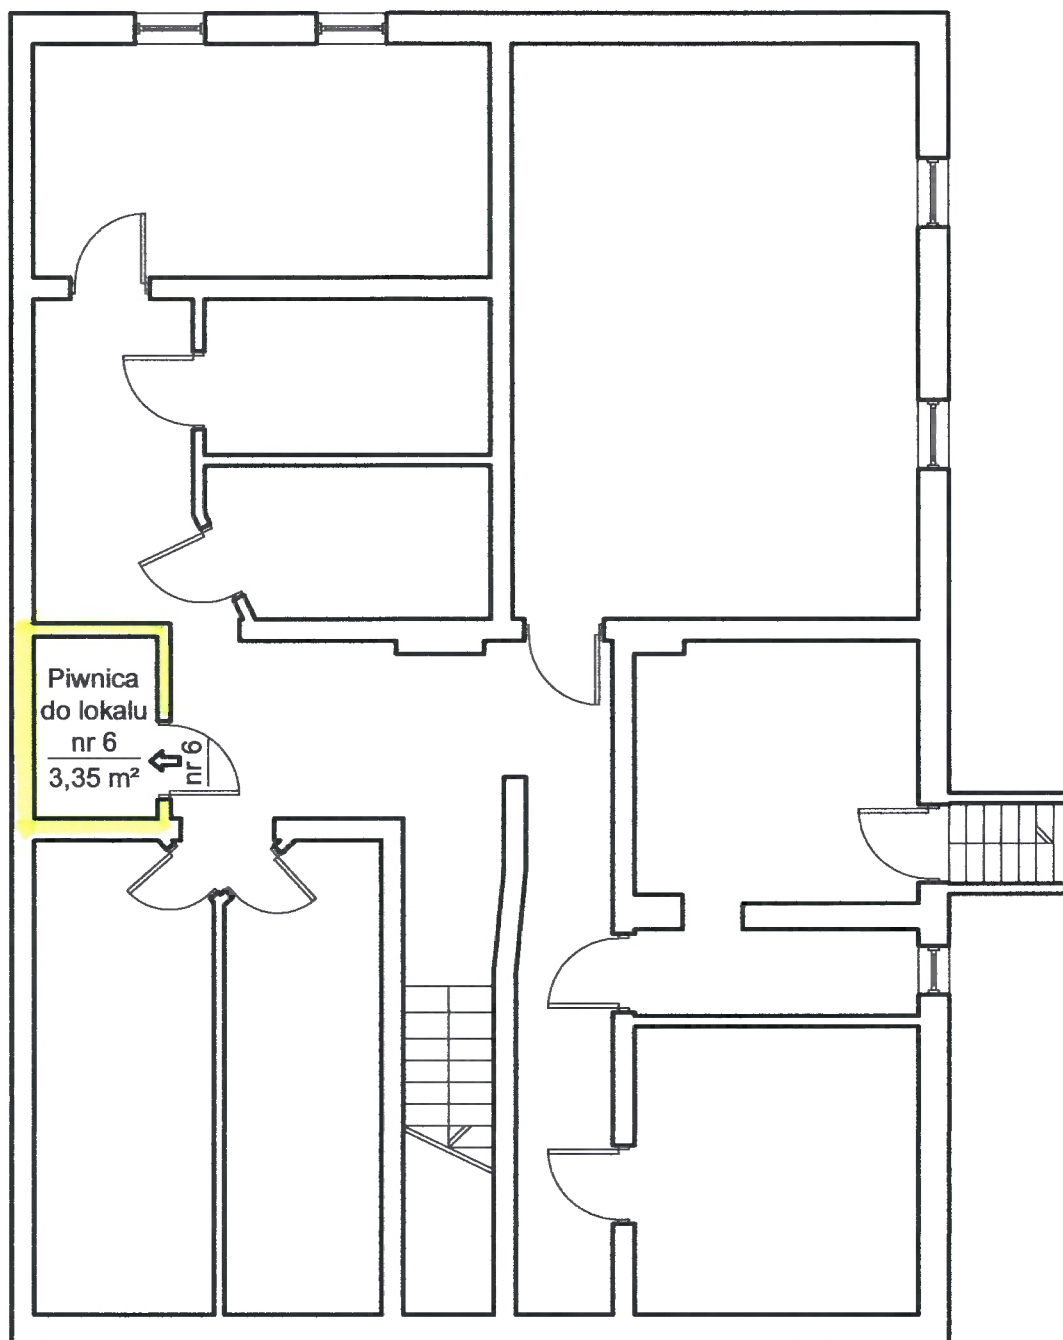

↑
wejście frontowe
do budynku

RZUT PIWNIC
LOKALIZACJA POMIESZCZENIA
PRZYNALEŻNEGO DO LOKALU NR 6
Polanica Zdrój, ul. Warszawska nr 27
dz. nr 243/1 (AM-6) obręb Centrum

Data: 05/12/2013

Sporządził:

mgr inż. Radosław Strzelbicki
Uprawnienia budowlane do projektowania i kierowania
robotami budowlanymi bez ograniczeń
w specjalności konstrukcyjno-budowlanej
oraz do projektowania w zakresie specjalizacji
obiekty budowlane gospodarki wodnej
nr ewid.: 231/02/DUW