


ROZKŁAD FUNKCJONALNY LOKALI MIESZKALNEGO
W POLANICY ZDROJU PRZY UL. WARSZAWSKIEJ
NR 9 MIESZKANIE NR 9

Załącznik nr 5

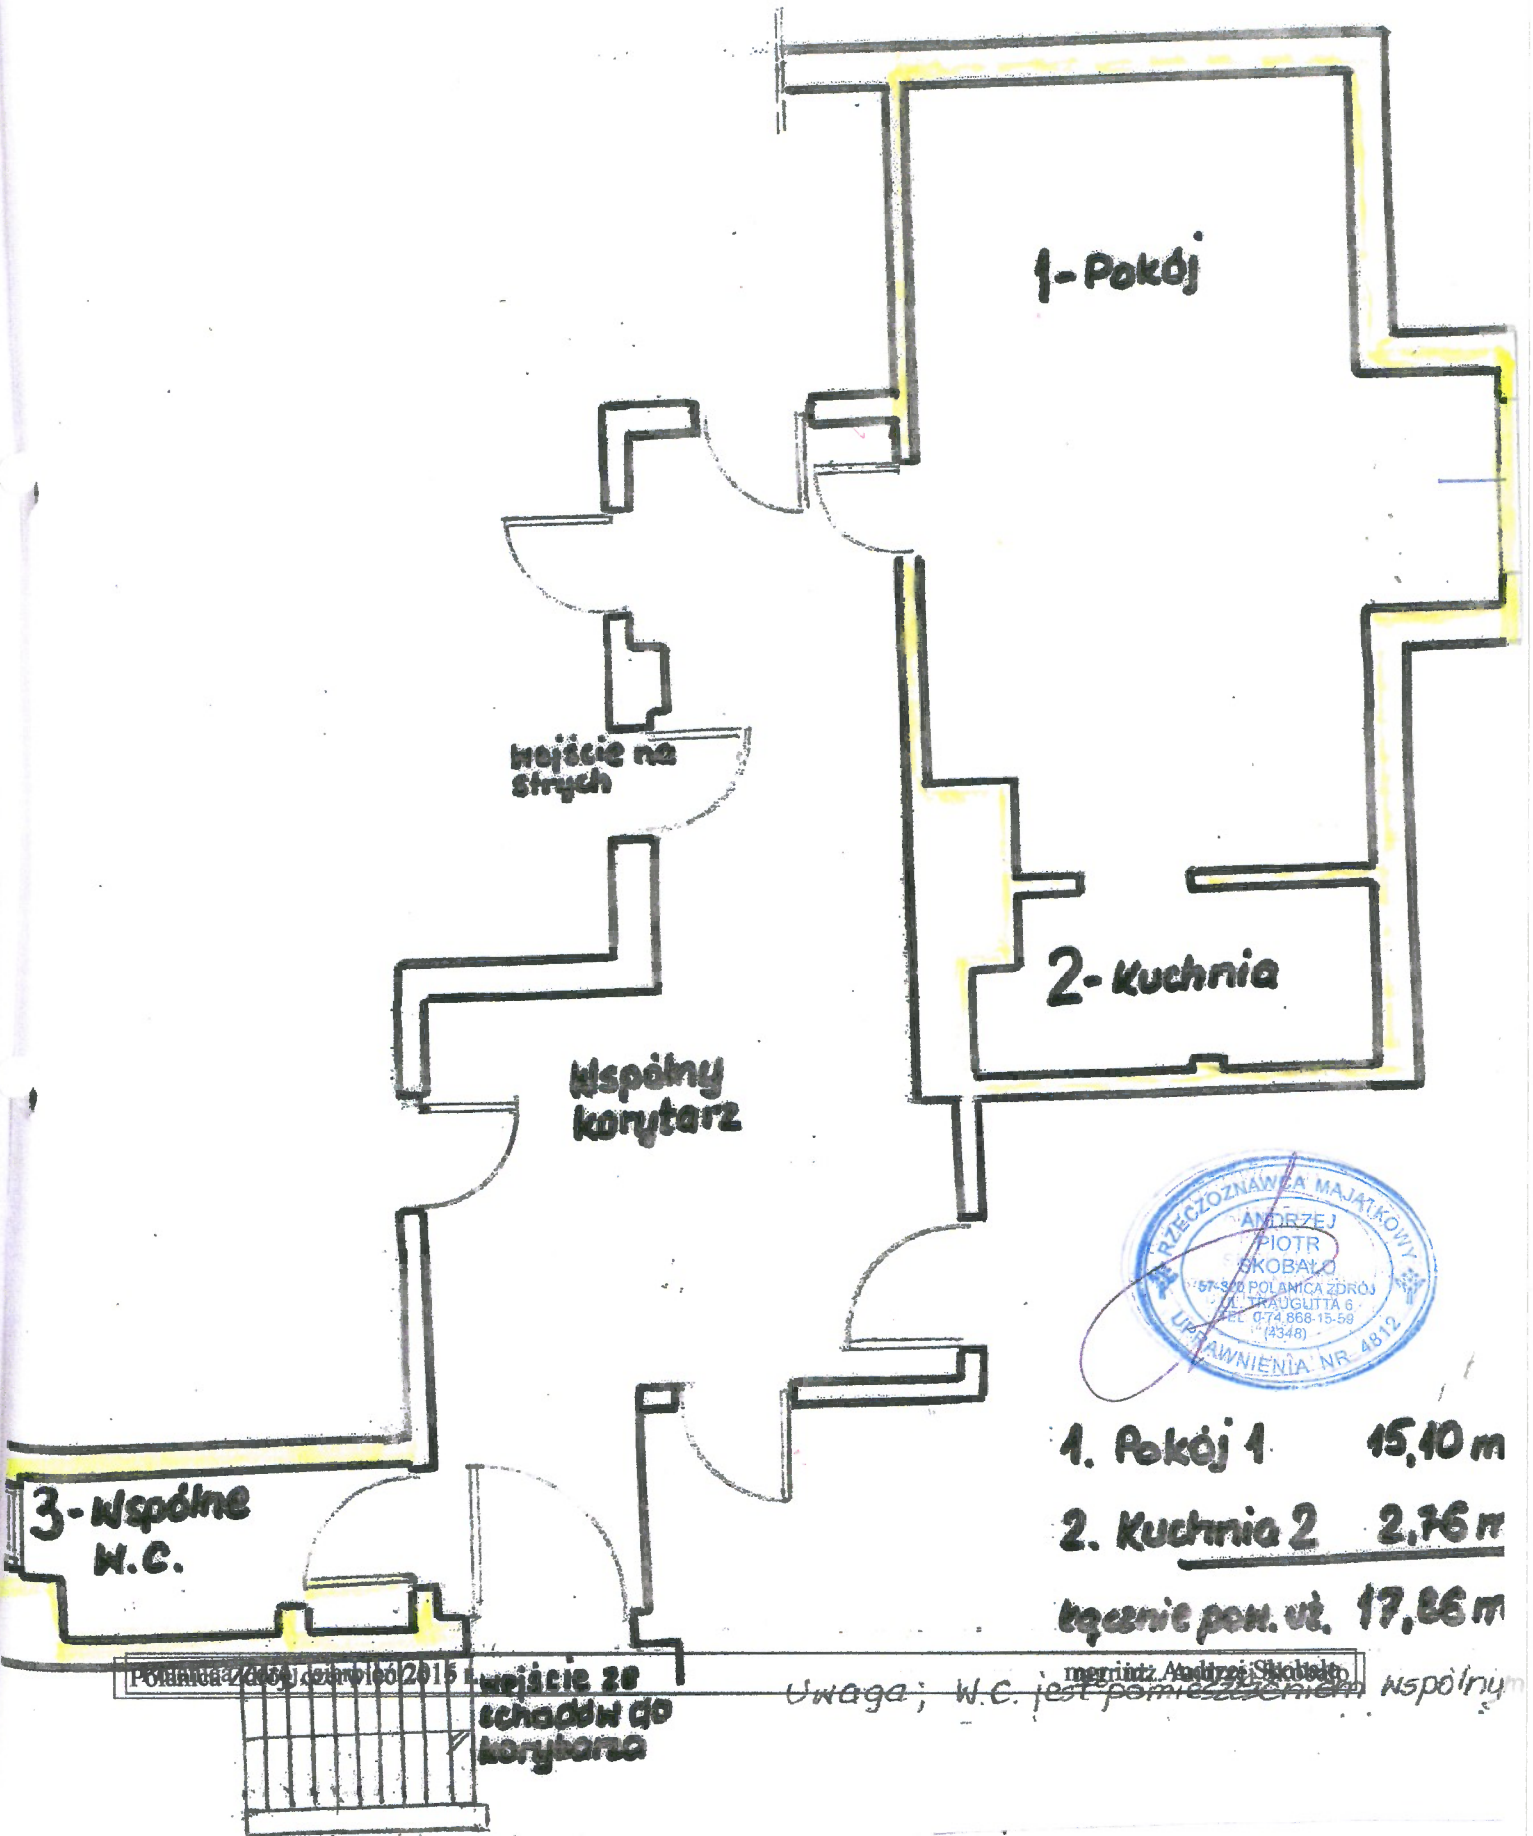

- 1. Pokój 1 15,10 m
- 2. Kuchnia 2 2,76 m
- łącznie pom. uł. 17,86 m



Polanica Zdrój, 2015

wejście ze schodów do korytarza

Uwaga; W.C. jest pomieszczeniem wspólnym