


Mapa sytuacyjno – wysokościowa
skala 1:500

miasto Polanica-Zdrój
obręb Centrum
działka 260/4

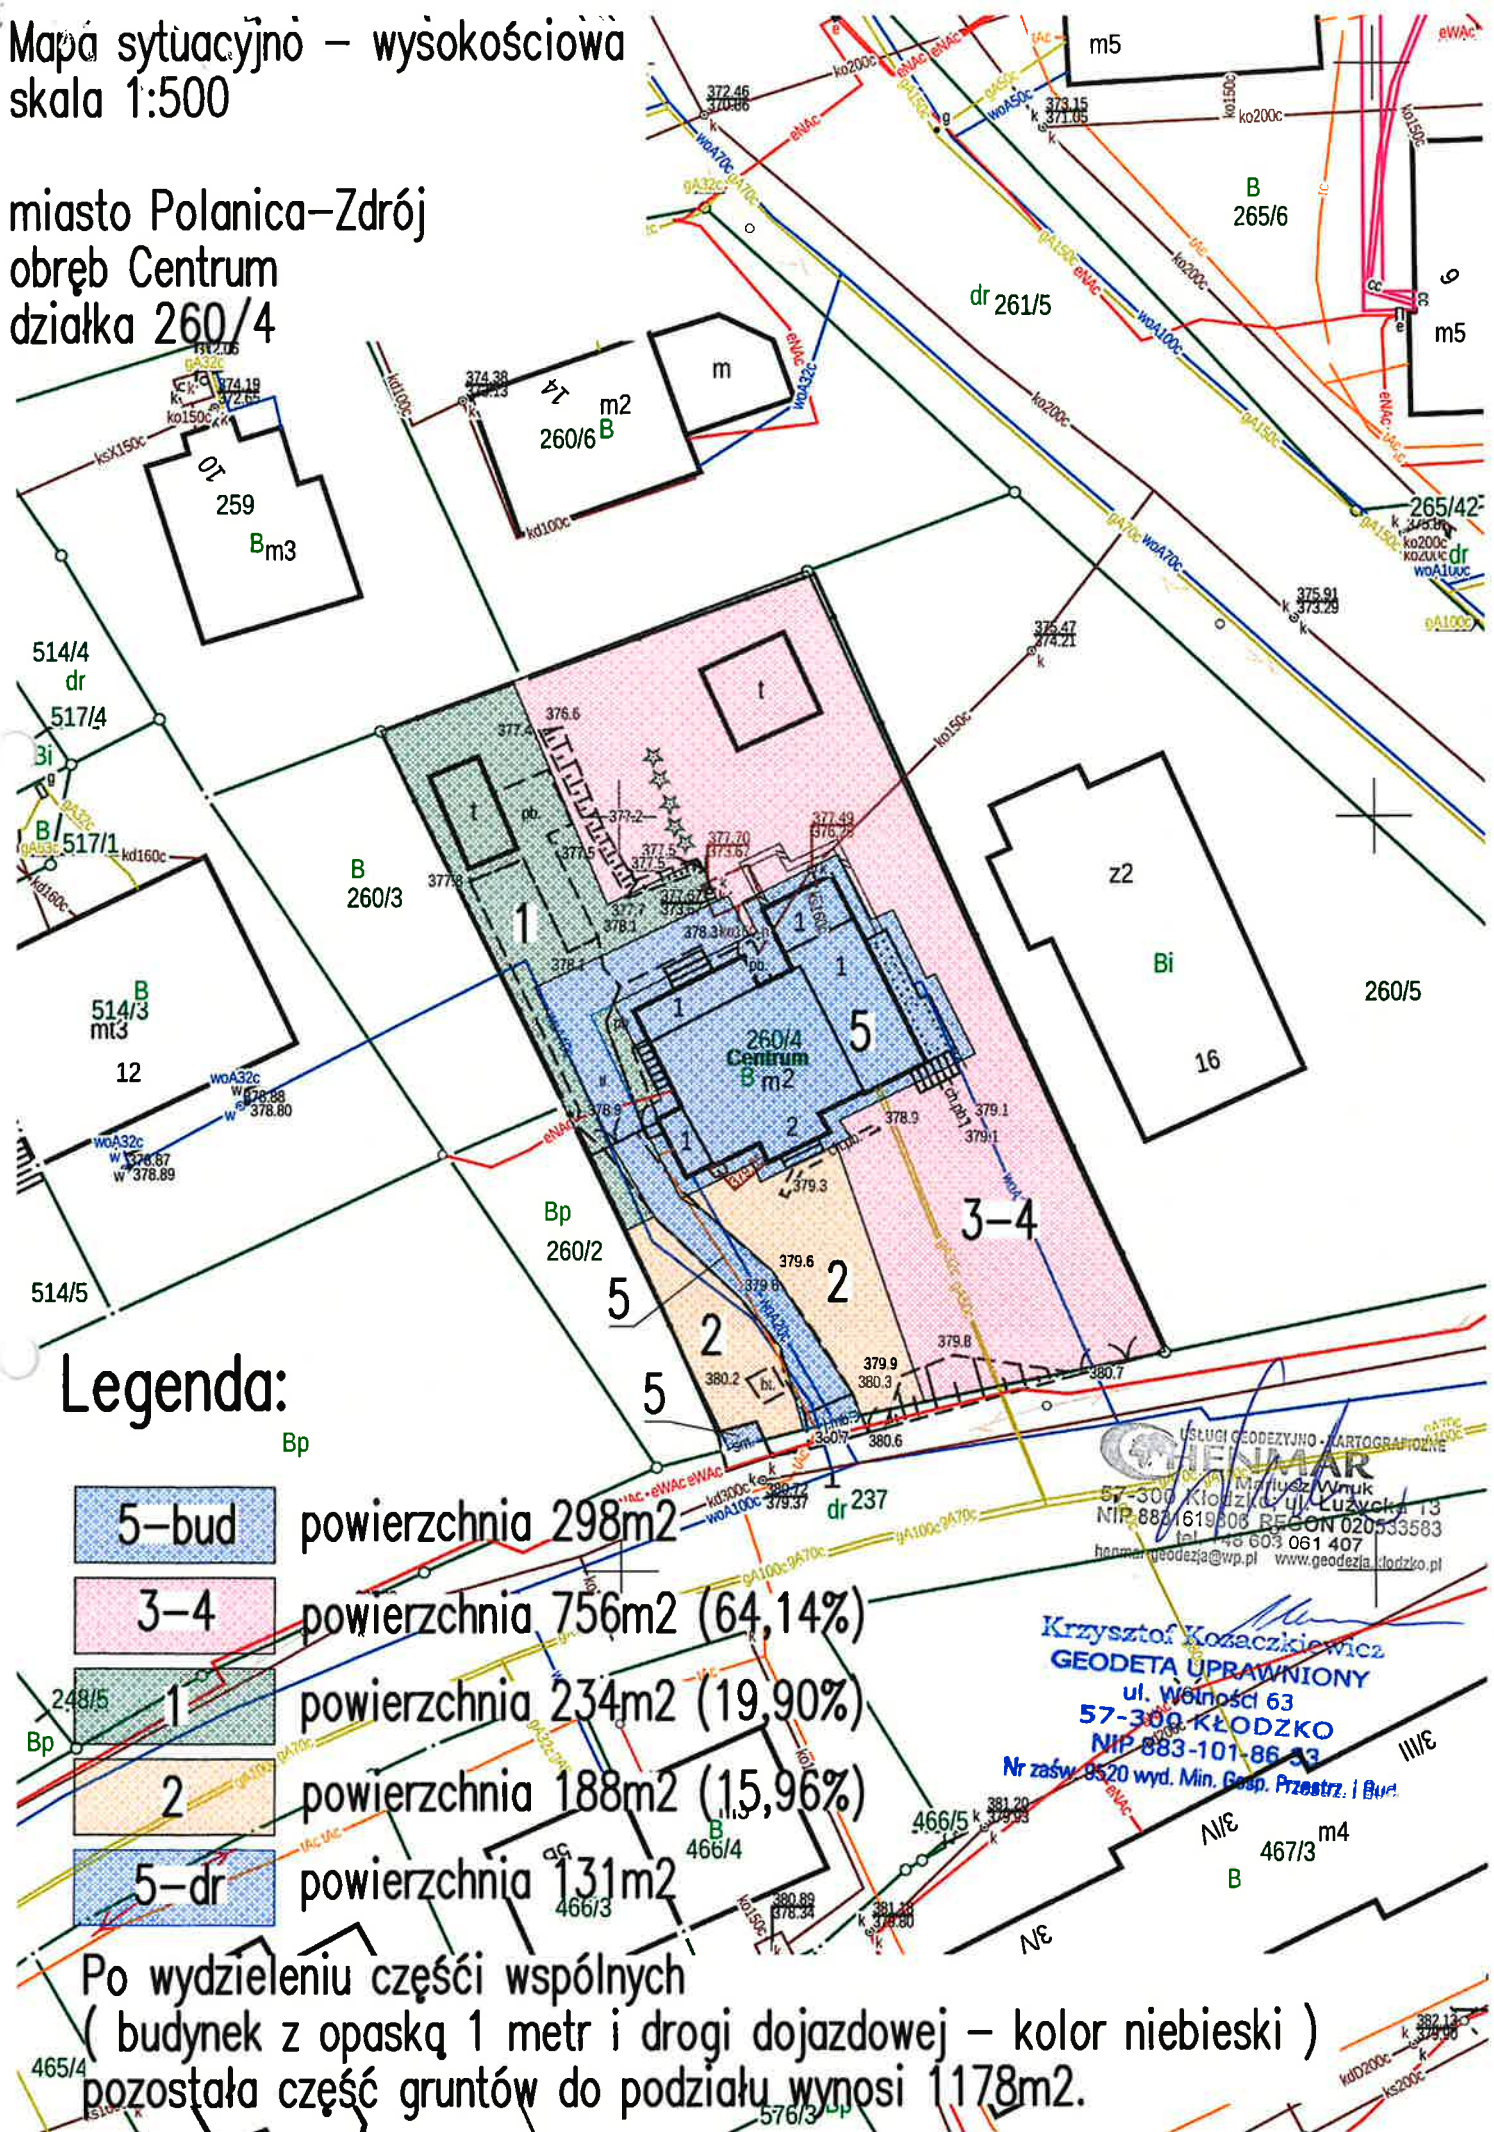

Legenda:

- 5–bud powierzchnia 298m²
- 3–4 powierzchnia 756m² (64,14%)
- 1 powierzchnia 234m² (19,90%)
- 2 powierzchnia 188m² (15,96%)
- 5–dr powierzchnia 131m²

Po wydzieleniu części wspólnych
(budynek z opaską 1 metr i drogi dojazdowej – kolor niebieski)
pozostała część gruntów do podziału wynosi 1178m².

USŁUGI GEODEZYJNO-KARTOGRAFICZNE
GIENIAR
Mariusz Wnuk
57-300 Kłodzko ul. Łużycka 13
NIP 883-161900 REGON 020533583
tel. +48 603 061 407
hanna@geodezja@wp.pl www.geodezja.klodzko.pl

Krzysztof Kozaczkiewicz
GEODETA UPRAWNIONY
ul. Wolności 63
57-300 KŁODZKO
NIP 883-101-86-93
Nr zaśw. 9520 wyd. Min. Gosp. Przestr. i Bur.

III/6
467/3
m4
B